


大ホール舞台平面図 縮尺 1 : 100

福島県文化センター


〒960-8116
福島市春日町 5-54
TEL (024) 534-9191(代)
FAX (024) 536-1926

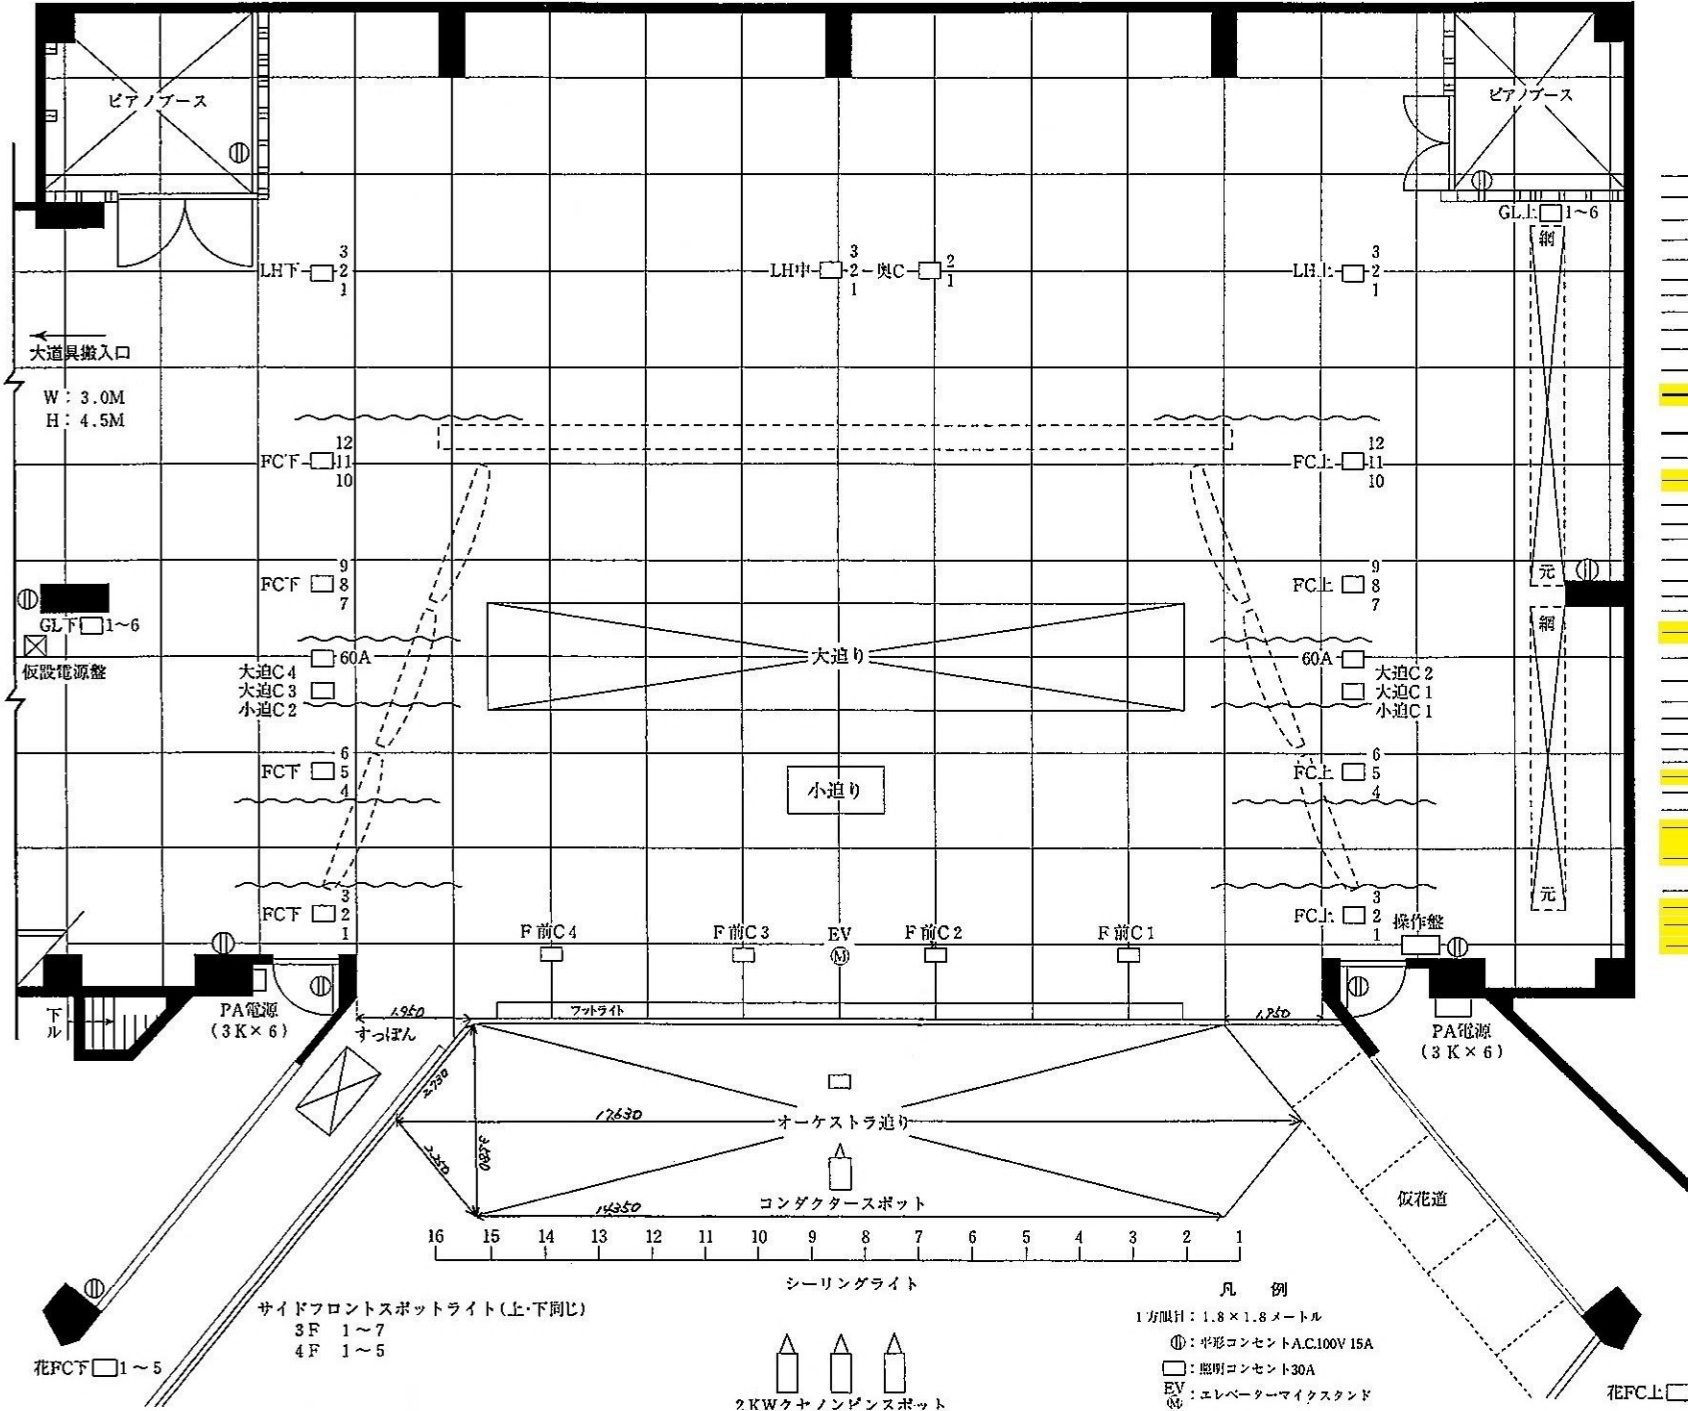

- ホリゾン幕
- バック幕
- バトンNo.16(松羽日吊)
- バトンNo.15
- バトンNo.14
- バトンNo.13
- ホリゾンライト
- バトンNo.12
- バトンNo.11
- バトンNo.10
- バトンNo.9
- 正面反射板
- 第4サスペンションライト
- 中ホリゾン幕
- 第3天井反射板
- バトンNo.8(第3一文字幕吊)
- 第2中割幕
- 第3サスペンションライト
- 第3ボーダーライト
- バトンNo.7
- 第2一文字幕
- バトンNo.6
- 第2天井反射板
- バトンNo.5
- 第2サスペンションライト
- 第2ボーダーライト
- 第1一文字幕
- バトンNo.4(スクリーン吊)
- 第1中割幕
- バトンNo.3
- 第1天井反射板
- バトンNo.2
- バトンNo.1(振り落し共吊)
- フライブリッジ
- 第1サスペンションライト
- 第1ボーダーライト
- 暗転幕
- 第2どん帳
- 総りどん帳
- 第1どん帳

間口	18.0M
高さ	10.5M
奥行	18.0M
スノコ高さ	23.0M
大迫り	2.0×13.0M
小迫り	1.0×2.0M
すっぱん	0.75×1.5M
第1どん帳速度	15S
第2どん帳速度	15S
総りどん帳速度	25S
大迫り	46S
小迫り	奈落まで
すっぱん	20S
オーケストラ	舞台前まで
迫り	客席前
	ボックスセット
	奈落前まで
	72S

サイドフロンツスポットライト(上・下両じ)
3F 1~7
4F 1~5

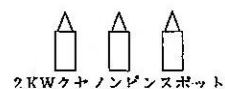

凡例
1方眼目: 1.8×1.8メートル
⊕: 平行コンセントA.C.100V 15A
□: 照明コンセント30A
EV: エレベーターマイクスタンド