


大ホール舞台平面図

縮尺 1 : 100

福島県文化センター

〒960-8116
 福島市春日町 5-54
 TEL (024) 534-9191(代)
 FAX (024) 536-1926

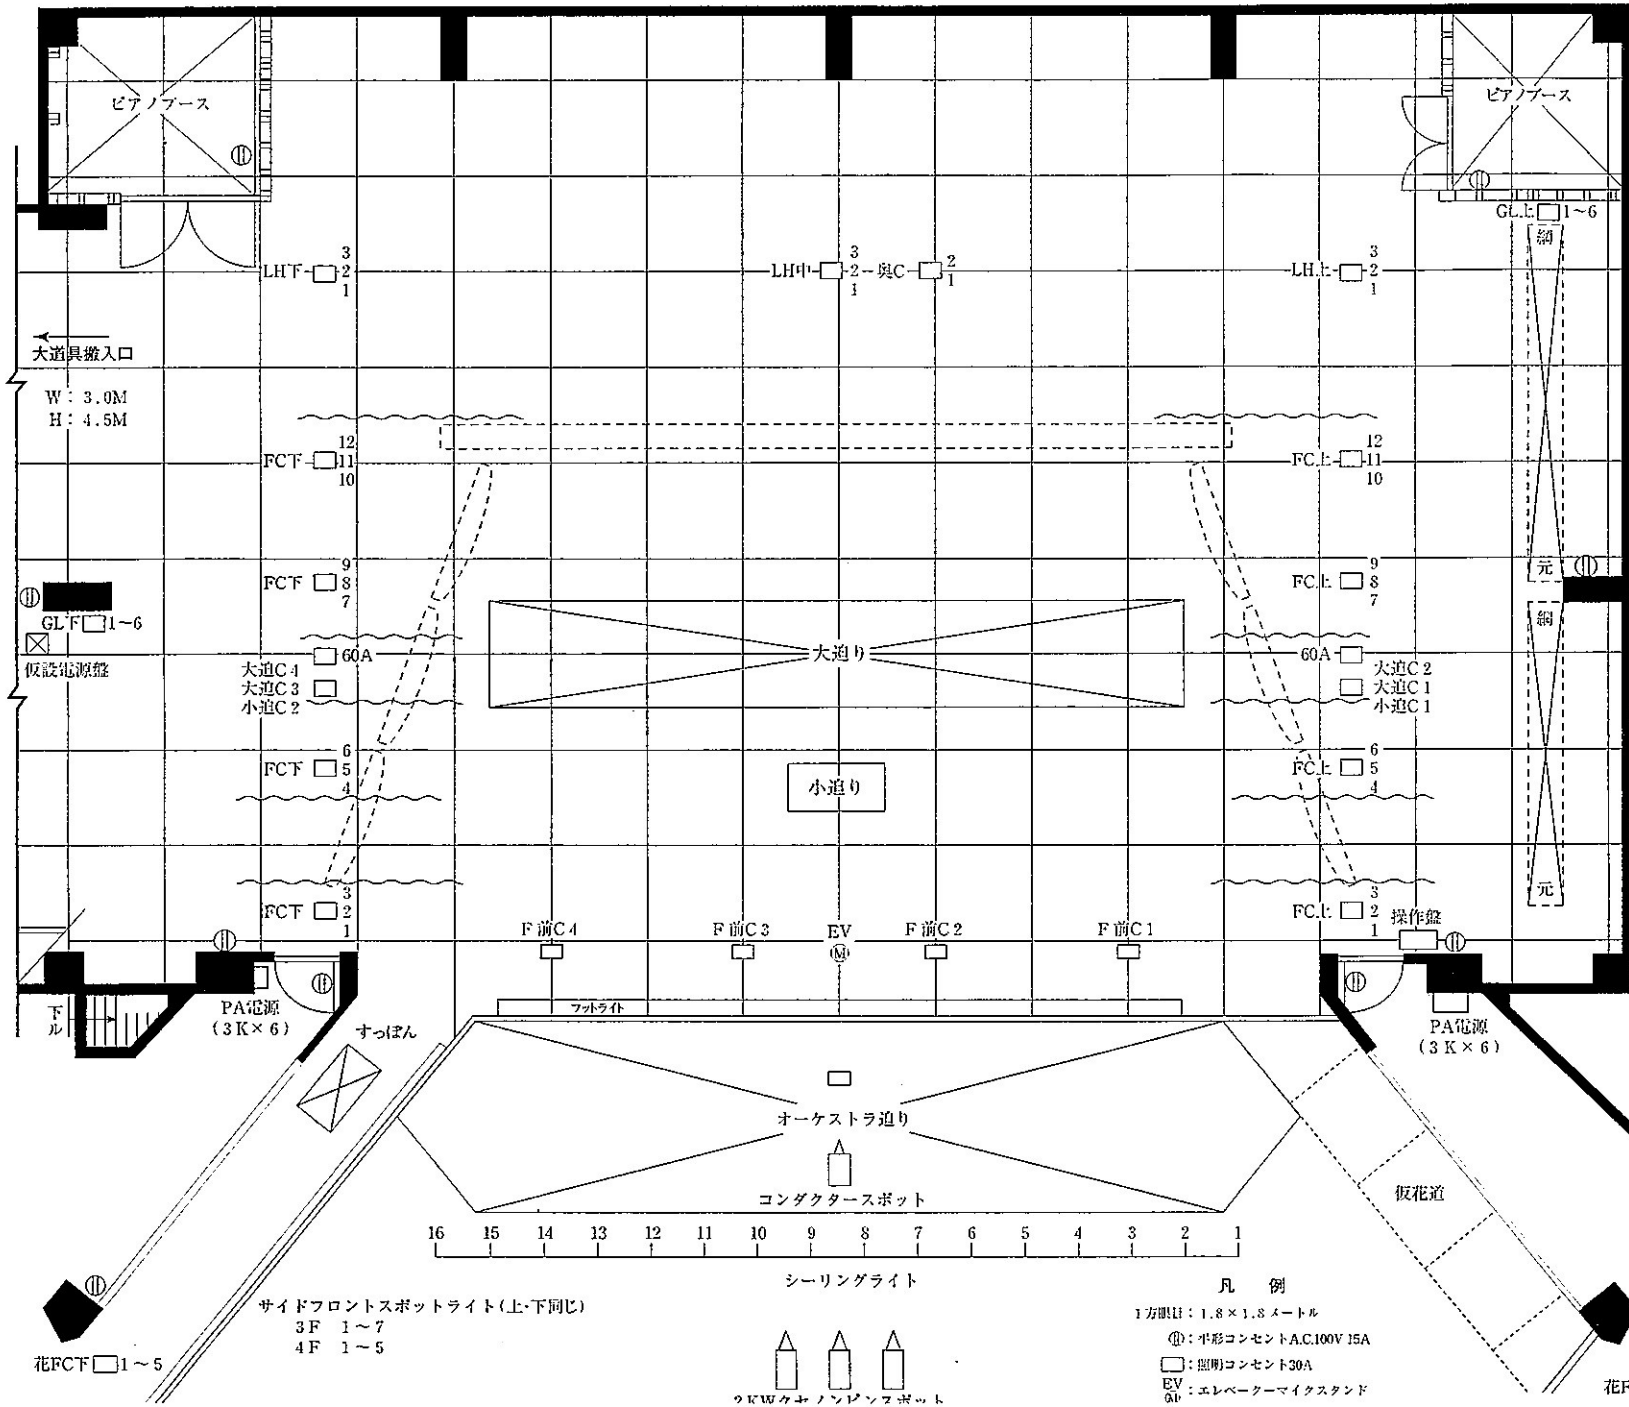

- ホリゾン幕
- バック幕
- バトンNo.16(松羽目吊)
- バトンNo.15
- バトンNo.14
- バトンNo.13
- ホリゾンライト
- バトンNo.12
- バトンNo.11
- バトンNo.10
- バトンNo.9
- 正面反射板
- 第4サスペンションライト
- 中ホリゾン幕
- 第3天井反射板
- バトンNo.8(第3一文字器吊)
- 第2中割幕
- 第3サスペンションライト
- 第3ボーダーライト
- バトンNo.7
- 第2一文字幕
- バトンNo.6
- 第2天井反射板
- バトンNo.5
- 第2サスペンションライト
- 第2ボーダーライト
- 第1一文字幕
- バトンNo.4(スクリーン吊)
- 第1中割幕
- バトンNo.3
- 第1天井反射板
- バトンNo.2
- バトンNo.1(振り落し共吊)
- 第1サスペンションライト
- フライブリッチ
- 第1ボーダーライト
- 暗帳幕
- 第2どん帳
- 絨りどん帳
- 第1どん帳

舞台	間口	18.0M
	高さ	10.5M
奥	行	18.0M
スノコ	高さ	23.0M
大通り		2.0×13.0M
小通り		1.0×2.0M
すっぱん		0.75×1.5M
第1どん帳	速度	15S
第2どん帳	速度	15S
絨りどん帳	速度	25S
大通り		46S
小通り	楽器まで	26S
すっぱん		20S
	舞台前まで	38S
オーケストラ	客席前	0S
通り	ボックスセット	29S
	楽器前まで	72S

サイドフロントスポットライト(上・下同じ)
 3F 1~7
 4F 1~5

シーリングライト

凡例


1方眼目: 1.8×1.8メートル

Ⓜ: 平形コンセントA.C.100V 15A

□: 照明コンセント30A

EV: エレベーターマイクスタンド

Ⓞ: 照明用マイクスタンド

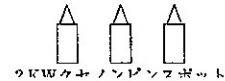

花FC下 □ 1~5

花FC上 □ 1~5