


大ホール舞台平面図 縮尺 1 : 100

福島県文化センター

〒960-8116
 福島市春日町5-54
 TEL (024) 534-9191(代)
 FAX (024) 536-1926

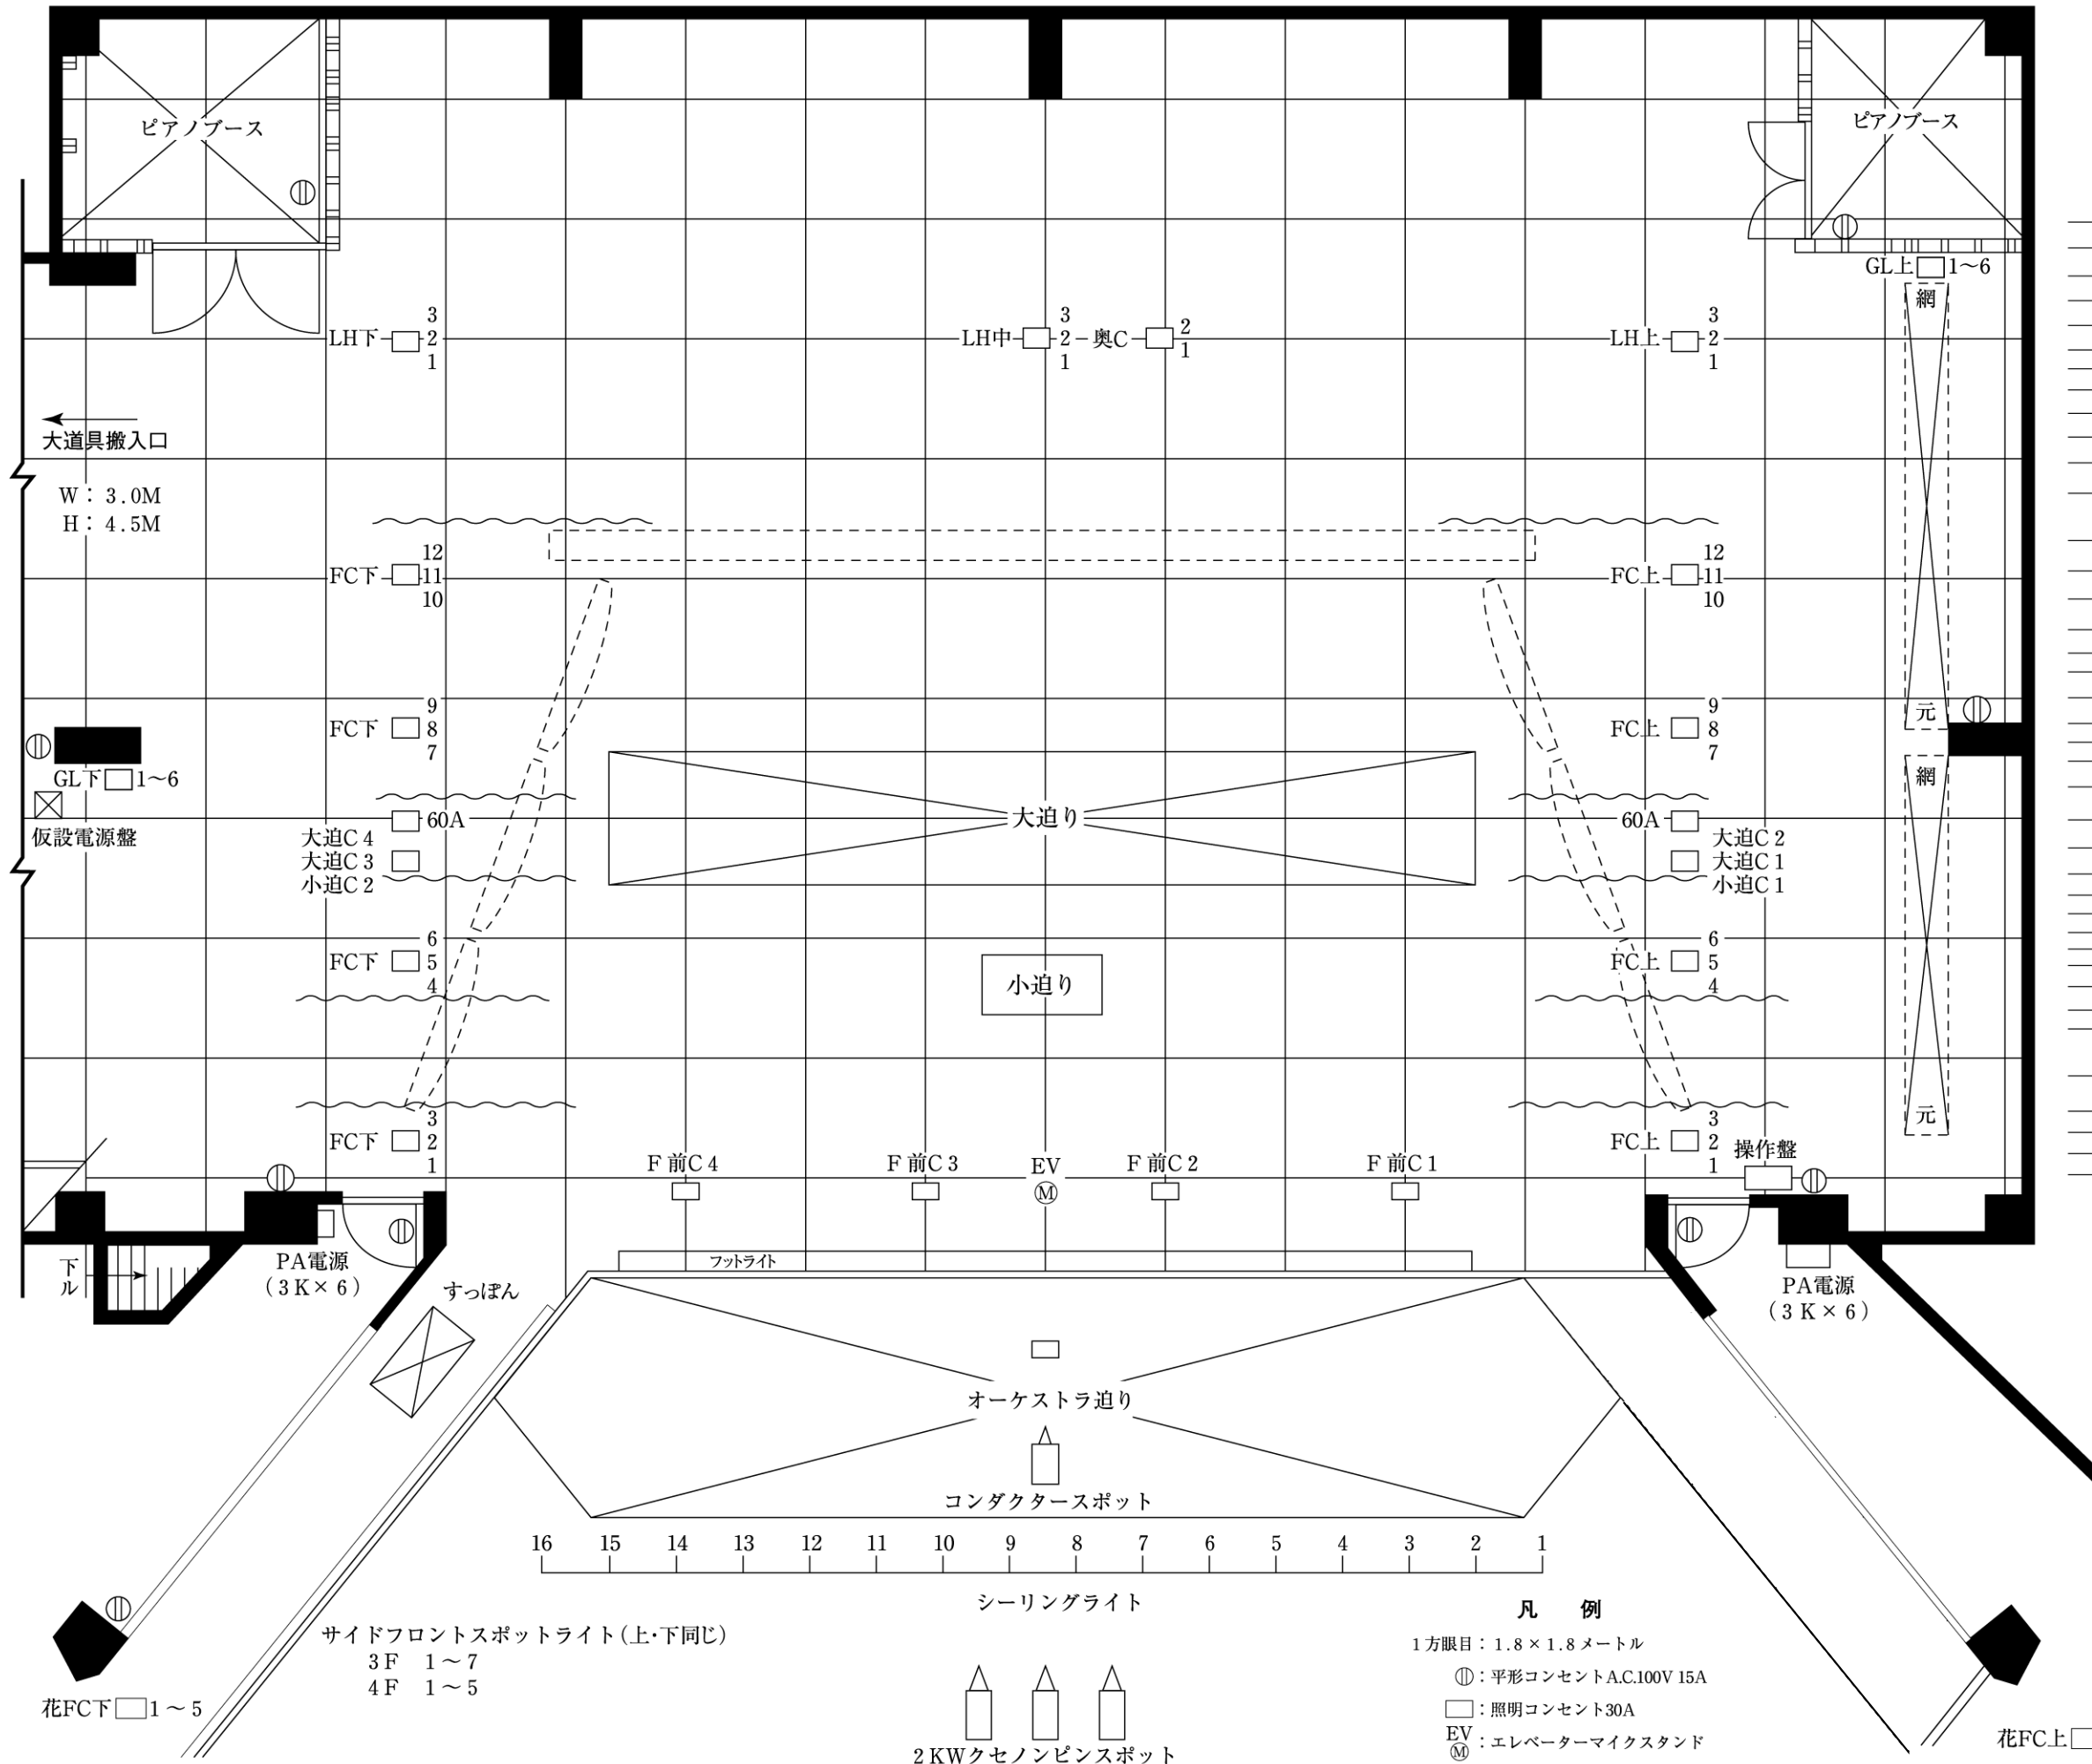

- ホリゾン幕
- バック幕
- バトンNo.16 (松羽目吊)
- バトンNo.15
- バトンNo.14
- バトンNo.13
- ホリゾンライト
- バトンNo.12
- バトンNo.11
- バトンNo.10
- バトンNo.9
- 正面反射板
- 第4サスペンションライト
- 中ホリゾン幕
- 第3天井反射板
- バトンNo.8 (第3一文字幕吊)
- 第2中割幕
- 第3サスペンションライト
- 第3ボーダーライト
- バトンNo.7
- 第2一文字幕
- バトンNo.6
- 第2天井反射板
- バトンNo.5
- 第2サスペンションライト
- 第2ボーダーライト
- 第1一文字幕
- バトンNo.4 (スクリーン吊)
- 第1中割幕
- バトンNo.3
- 第1天井反射板
- バトンNo.2
- バトンNo.1 (振り落とし共吊)
- フライブリッチ
- 暗転幕
- 第2どん帳
- 絞りどん帳
- 第1どん帳

プロセニアム	間口	18.0M
	高さ	10.5M
奥行		18.0M
スノコ高さ		23.0M
大迫り		2.0×13.0M
小迫り		1.0×2.0M
すっぽん		0.75×1.5M
第1どん帳速度		15S
第2どん帳速度		15S
絞りどん帳速度		25S
大迫り	奈落まで	46S
小迫り		26S
すっぽん		20S
オーケストラ迫り	舞台面まで	28S
	客席面	0S
	ボックスセット	29S
	奈落面まで	72S

- 凡例
- 1方眼目：1.8×1.8メートル
- ⊙：平形コンセント A.C.100V 15A
 - ：照明コンセント 30A
 - EV：エレベーターマイクスタンド
 - Ⓜ