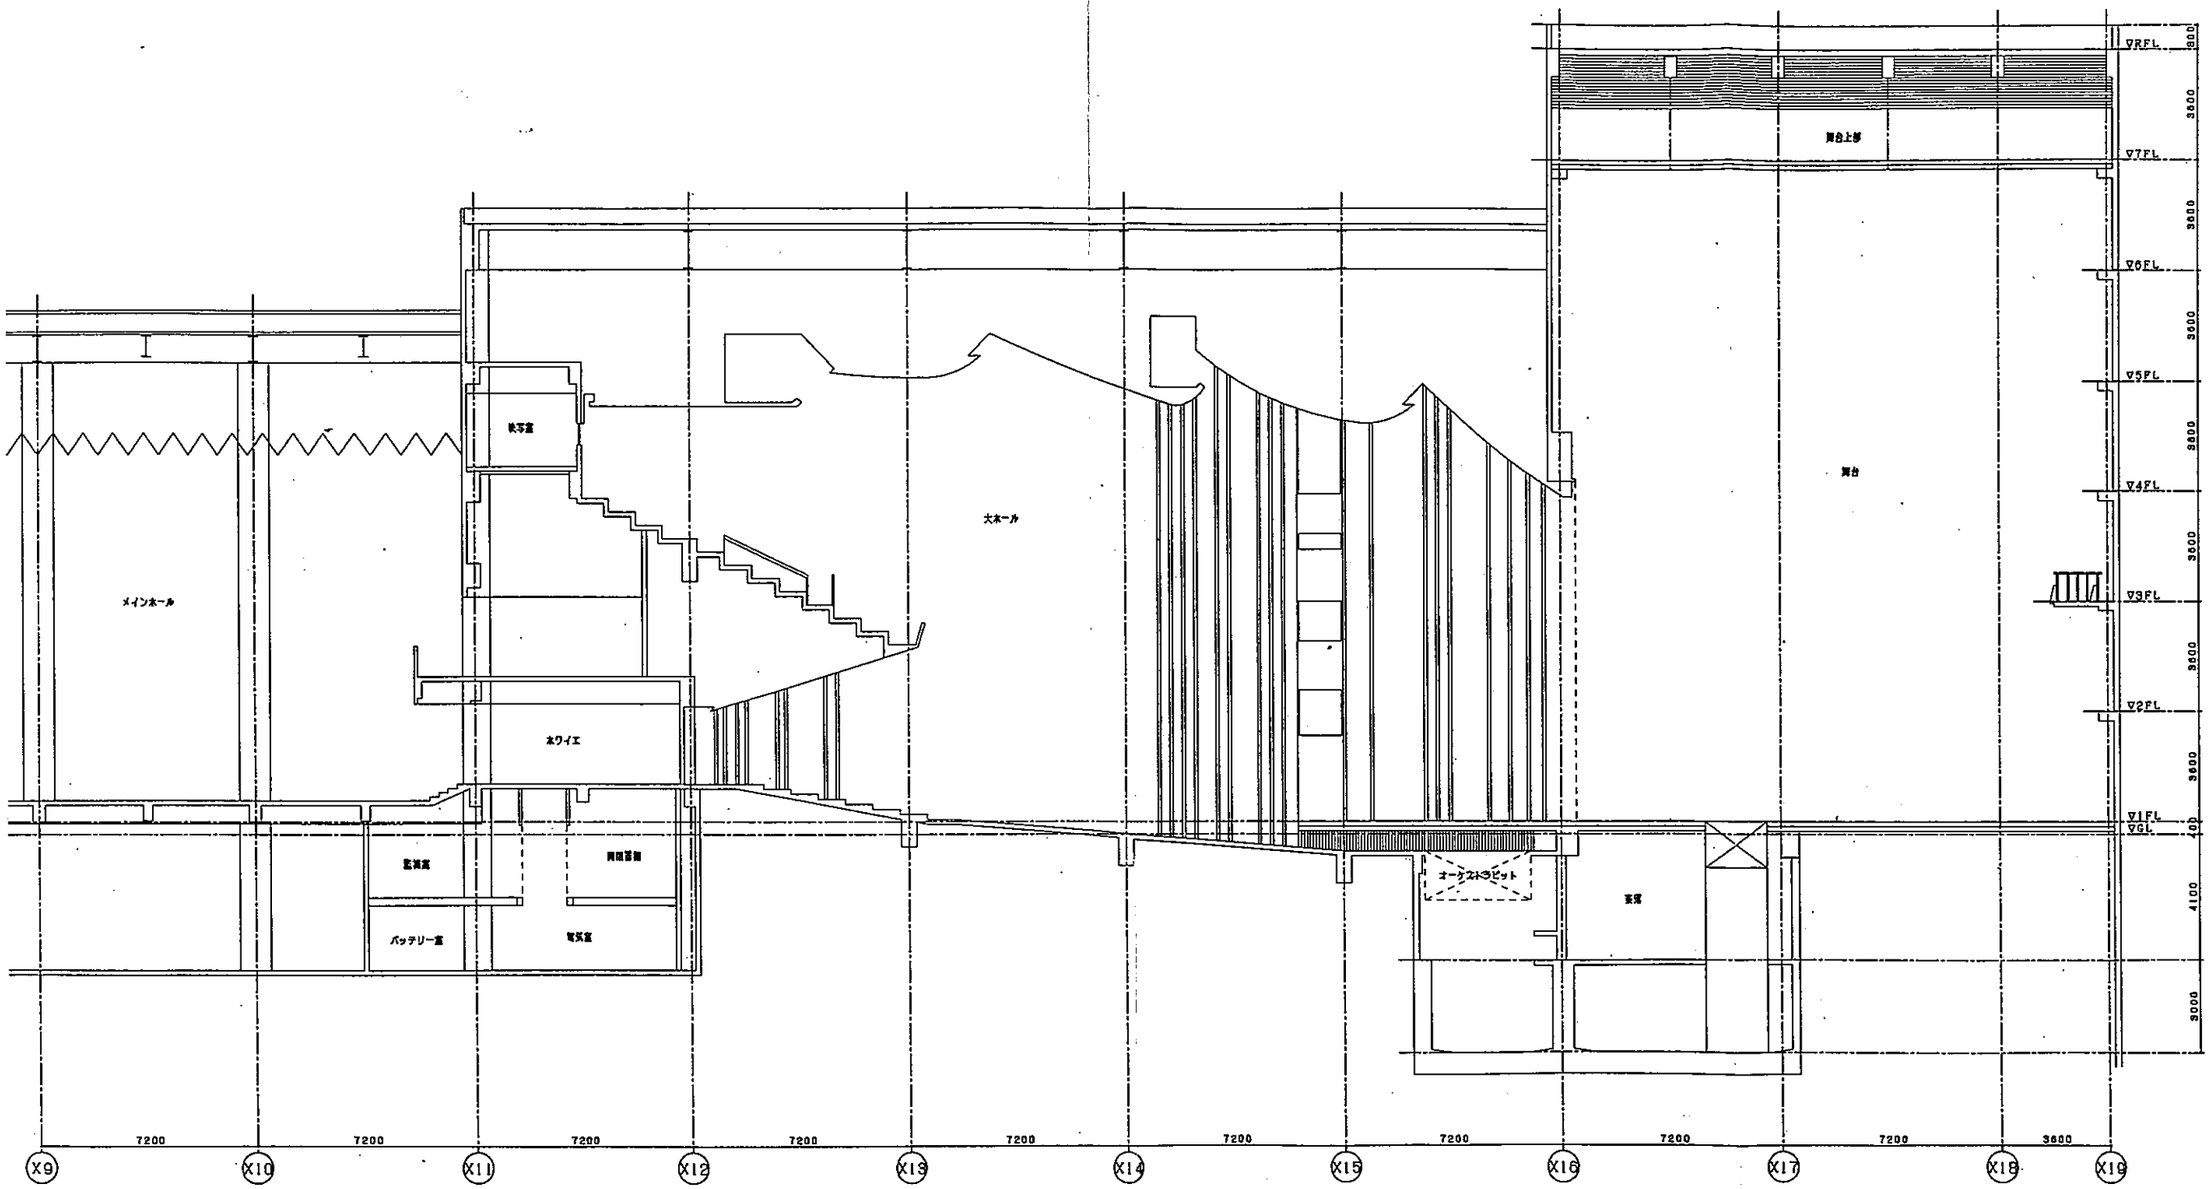
▽RFL
▽7FL
▽6FL
▽5FL
▽4FL
▽3FL
▽2FL
▽1FL
▽GL
3600
3600
3600
3600
3600
3600
400
4100
3000
舞台上部
舞台
楽屋
オーケストラピット
大ホール
メインホール
ホワイエ
執務室
同期装置
バッテリー室
電気室
7200
7200
7200
7200
7200
7200
7200
7200
7200
3600
X9
X10
X11
X12
X13
X14
X15
X16
X17
X18
X19

立面図 1/100